


Bebauungsplan "Wohngebiet an der Golenzer Straße"

Lageplan Biotope Bestand

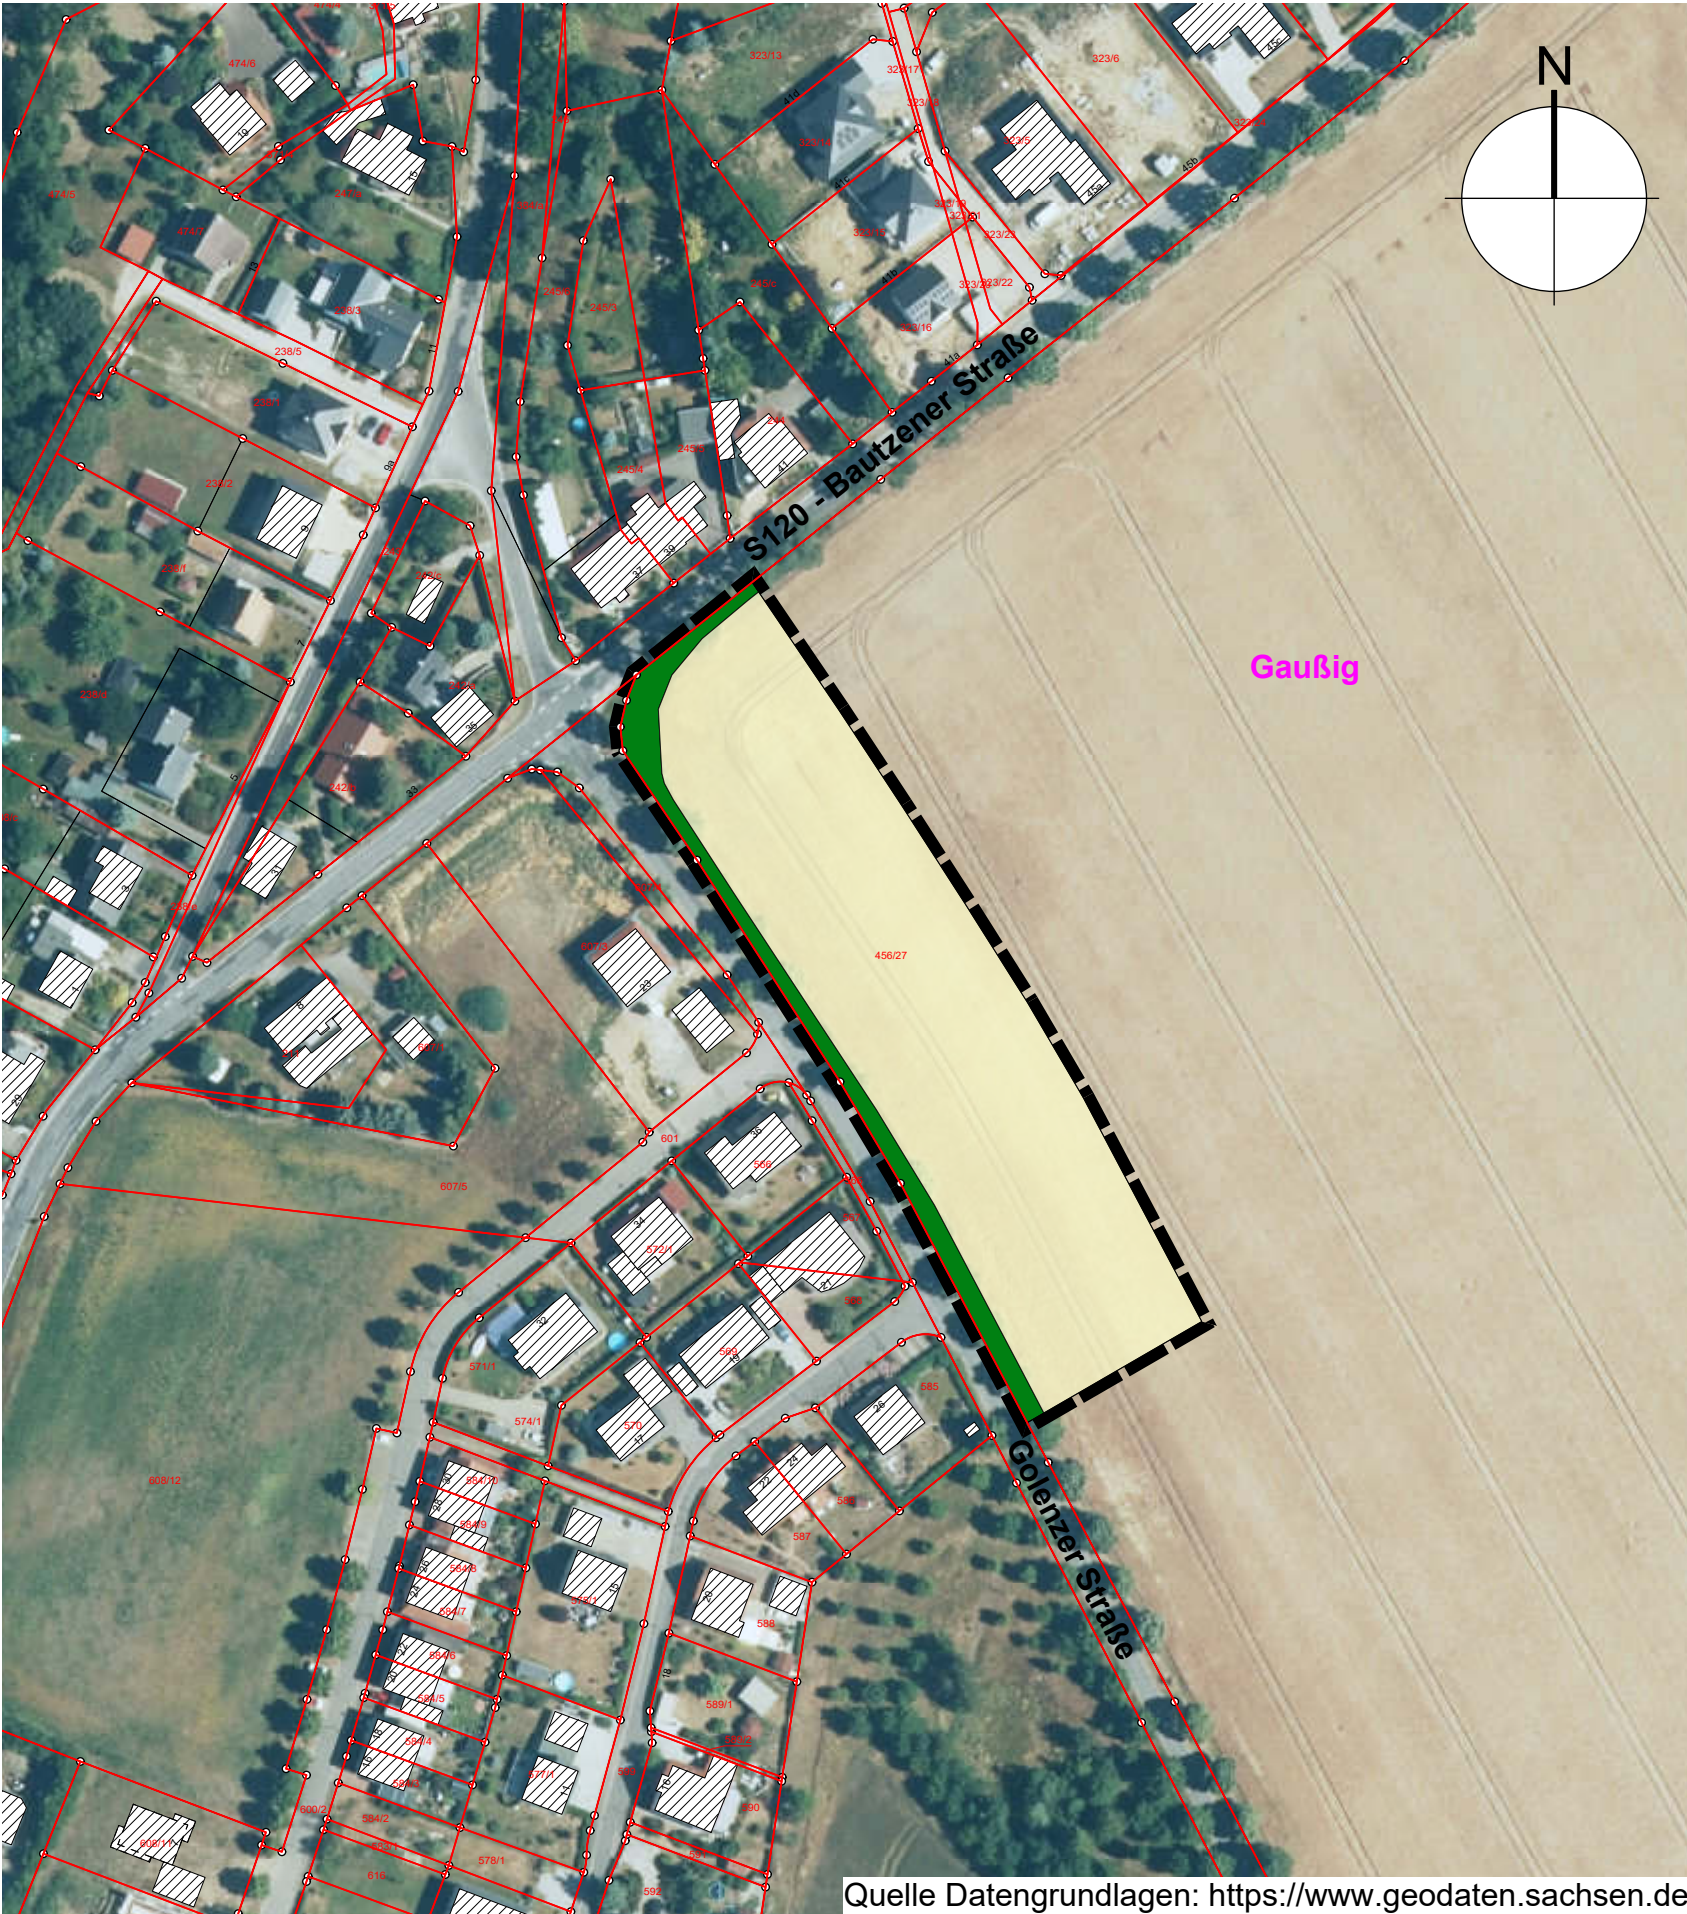

Zeichenerklärung

- Biotope** (gemäß Roter Liste Sachsen)
- intensiv genutzter Acker
 - Allee und Baumreihe
- sonstige Planzeichen**
- Grenze des räumlichen Geltungsbereichs des Bebauungsplans (§ 9 Abs. 7 BauGB)
- nachrichtlich übernommen**
- Flurstücksgrenzen, Flurstücksnummern
 - Gemarkungsgrenzen
 - Gebäudebestand
 - Hausnummer

Bebauungsplan "Wohngebiet an der Golenzer Straße"

Gemeinde Doberchau-Gaußig
Hauptstraße 13, 02692 Gnaschwitz

RICHTER+KAUP
Büro für Bauleitplanung,
Landschaftsplanung,
Tiefbauplanung
Berliner-Straße-21 * 02826 Görlitz * Tel. (03581) 421920* Fax 4219211

Vorentwurf

Biotope Bestand

Dipl.-Ing.(FH) O. Grottko

A3

Maßstab
M 1 : 1.500 (im Original)
0m 15m 30m 45m 60m

Datum
Görlitz, 27.06.2025