



---

## elektronisches Amtsblatt der Gemeinde Doberschau-Gaußig

### Ausgabe 40. KW vom 04.10.2023

---

#### **Inhalt**

- Bekanntmachung S 106 OU Bautzen, Südumgehung 2.BA in der Gemeinde Doberschau-Gaußig durch das Landesamt für Straßenbau und Verkehr

#### **Beginn öffentliche Bekanntmachungen**

Landesamt für Straßenbau und Verkehr  
Stauffenbergallee 24  
01099 Dresden  
(Straßenbaubehörde)

Dresden, den 28.09.2023

#### **Bekanntmachung**

##### **Planungsbegleitende Vermessung Maßnahme: S 106 OU Bautzen, Südumgehung 2.BA**

##### **Vorarbeiten auf Grundstücken**

Die Straßenbauverwaltung plant in der Stadt Bautzen und der Gemeinde Doberschau-Gaußig zur Verbesserung der Verkehrsverhältnisse und zur Erhöhung der Verkehrssicherheit das oben genannte Vorhaben. Um das Vorhaben ordnungsgemäß planen zu können, müssen in der Zeit **vom 01. Dezember 2023 bis zum 1. April 2024** Vermessungsarbeiten durchgeführt werden,

Zur Durchführung der Arbeiten müssen die Grundstücke durch Bedienstete der Straßenbauverwaltung oder deren Beauftragte betreten werden. Der Aufnahmebereich der Vermessungsarbeiten ist in der Anlage zur Bekanntmachung dargestellt. Die betroffenen Flurstücke sind:

##### **Flurstücke Stadt Bautzen / Gemarkung Bautzen**

1645/1, 1858/3, 1858/5, 1858/6, 1858/8, 1858/10, 1858/11, 1858/12, 1860/1, 1860/2, 1862/2, 1862/3, 1862a, 1862/10, 1898/1, 1898/2, 1900, 1902, 1902a, 1903, 1941/4, 1941/5, 1944/2, 1946, 1947/1, 1948, 1949, 1950/1, 1951/1, 1951/3, 1951/4, 1952, 1953, 1953a, 1953b, 1953c, 1953d, 1955/1, 1955a, 1955b, 1956/2, 1956/15, 1956/16, 1957, 1958, 1959, 1960/2, 1960/3, 1960/6, 1961/3, 1961/7, 1962/1, 1962/2, 1963/1, 1963/3, 1963/4, 1964/1, 1964/2, 1965/1, 1965/2

### **Flurstücke Stadt Bautzen / Gemarkung Strehla**

194/4, 194/6, 194/7, 194/8, 194/12, 195

### **Flurstücke Stadt Bautzen / Gemarkung Oberkaina**

121/1, 121/2, 121/3, 121/4, 121e, 122/1, 122/2, 122/3, 122/5, 122/6, 122/8, 122i, 122n, 122o, 122p, 122q, 122r, 122s, 122/12, 122/16, 122/21, 122/22, 122/23, 122/24, 143, 143a, 144, 145/1, 145/2, 145a, 145c, 145d, 146/1, 146/2, 147/1, 147/2, 148/1, 148/2, 148/3, 149/1, 149/2, 150/2, 150/3, 151/1, 155, 157/9, 159/1, 159/2, 159/3, 159/4

### **Flurstücke Stadt Bautzen / Gemarkung Rattwitz**

136/2, 136/3, 136/4, 138/4, 150/1, 153/2, 153/3, 153/4, 154a, 164/1, 164/2, 164/3, 166/1, 166/2, 166/3, 180/1, 180/2, 180/3, 181/1, 181/2, 181/3, 200/1, 200/2, 200/3

Die betroffenen Flurstücke werden nur innerhalb des bezeichneten Vermessungsbereiches betreten.

Da die genannten Arbeiten im Interesse der Allgemeinheit liegen und für die spätere Durchführung der geplanten Straßenbaumaßnahme unabdingbar sind, sind Sie aufgrund § 38 Sächsisches Straßengesetz (SächsStrG) als Grundstückseigentümer oder Nutzungsberechtigter verpflichtet, die Durchführung der Arbeiten zu dulden. Die Arbeiten können auch durch Beauftragte der Straßenbauverwaltung durchgeführt werden. Etwaige unmittelbare Vermögensnachteile, die Ihnen durch die Arbeiten entstehen sollten, werden angemessen in Geld entschädigt. In diesem Falle wird um baldmöglichste Benachrichtigung der Straßenbaubehörde gebeten.

Sollte eine Einigung über eine Entschädigung in Geld nicht erreicht werden können, setzt die Landesdirektion Sachsen auf Ihren Antrag oder auf Antrag der Straßenbaubehörde die Entschädigung fest.

**Durch die Vorarbeiten (Vermessung) wird nicht über die Ausführung des geplanten Verkehrsweges entschieden.**

#### **Rechtsbehelfsbelehrung:**

Gegen diesen Bescheid kann innerhalb eines Monats nach seiner Bekanntgabe Widerspruch schriftlich oder zur Niederschrift beim Landesamt für Straßenbau und Verkehr, Stauffenbergallee 24, 01099 Dresden eingelegt werden.



Der Widerspruch kann auch bei dem

Landesamt für Straßenbau und Verkehr, Niederlassung Bautzen, Käthe-Kollwitz-Straße 19, 02625 Bautzen,

Landesamt für Straßenbau und Verkehr, Niederlassung Zschopau, Sitz Chemnitz, Hans-Link-Straße 4, 09131 Chemnitz,

Landesamt für Straßenbau und Verkehr, Niederlassung Meißen, Heinrich-Heine-Str. 23 c, 01662 Meißen,

Landesamt für Straßenbau und Verkehr, Niederlassung Leipzig, Maximilianallee 3, 04129 Leipzig,

Landesamt für Straßenbau und Verkehr, Niederlassung Plauen, Weststraße 73, 08523 Plauen

eingelegt werden.

**Hinweis:**

Für die Entscheidung des Landesamtes für Straßenbau und Verkehr über den Widerspruch sind gemäß § 8 Sächsisches Verwaltungskostengesetz (SächsVwKG) Verwaltungskosten zu erheben.

*Steffi Schön*  
**Steffi Schön**  
 Abteilungsleiterin Nahmobilität,  
 Radverkehr und Straßenbau




**Anlage**

Übersichtskarte mit dem Aufnahmebereich der Vermessungsarbeiten




Grundplan hergestellt:		Ingenieurbüro Pfitzner GmbH		Ergänzungen:	
Anlage		<b>Grundplan - Übersichtslageplan</b> Kreis : Bautzen Gemarkung : diverse Straße : S 106 Station d.SDB : von : NK Stat. bis : NK Stat.		Datum	Name
Blatt-Nr.					
Reg.-Nr.					
Lagesystem					
Höhensystem					
bearbeitet	27.09.23 Kasper			Schäfferstraße 44 02625 Bautzen	
gezeichnet	27.09.23 Eichner				
geprüft	27.09.23 Buder				

LANDESAMT FÜR STRASSENBAU UND VERKEHR Freistaat SACHSEN		Unterlage / Blatt-Nr.:	
Straße / Abschn.:		Maßstab: 1 : 5000	
<b>S 106 OU Bautzen, Südumgehung 2.BA</b> <b>Übersichtslageplan</b>			
aufgestellt: Landesamt für Straßenbau und Verkehr Stauffenbergallee 24, 01099 Dresden			
Dresden, den ..... Name .....			

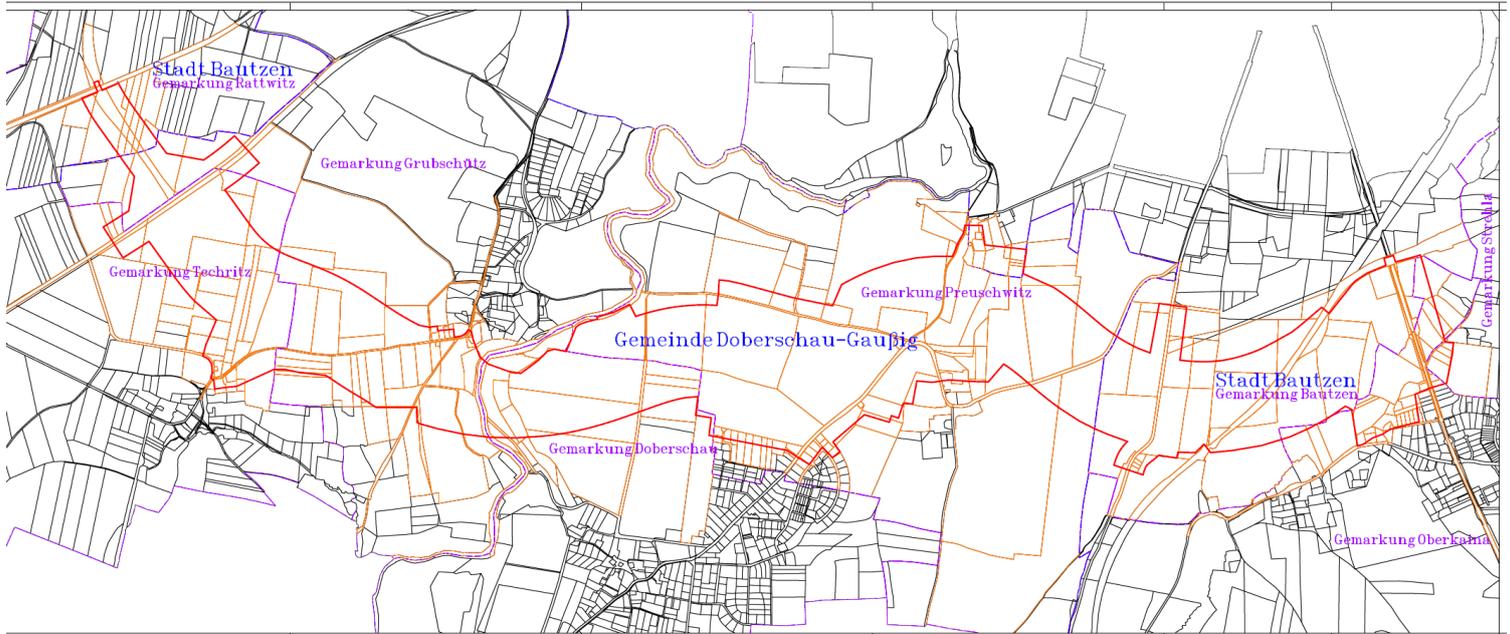

Grundplan hergestellt:		Ingenieurbüro Pfitzner GmbH		Ergänzungen:		
Anlage		<b>Grundplan - Übersichtslageplan</b>			Datum	Name
Blatt-Nr.						
Reg.-Nr.						
Lagesystem						
Höhensystem		Kreis	:	Bautzen		
bearbeitet	27.09.23	Kasper	Gemarkung	:	diverse	
gezeichnet	27.09.23	Eichner	Straße	:	S 106	
geprüft	27.09.23	Buder	Station d.SDB	:		
			von	:	NK Stat.	Schäfferstraße 44 02626 Bautzen
			bis	:	NK Stat.	

<b>LANDESAMT FÜR STRASSENBAU UND VERKEHR</b>		 <b>Freistaat SACHSEN</b>		Unterlage / Blatt-Nr.:	
Straße / Abschn.:					
MaVis-Nr.:				Maßstab: 1 : 5000	
<b>S 106 OU Bautzen, Südumgehung 2.BA Übersichtslageplan</b>					
aufgestellt: Landesamt für Straßenbau und Verkehr Stauffenbergallee 24, 01099 Dresden					
Dresden, den ..... Name					

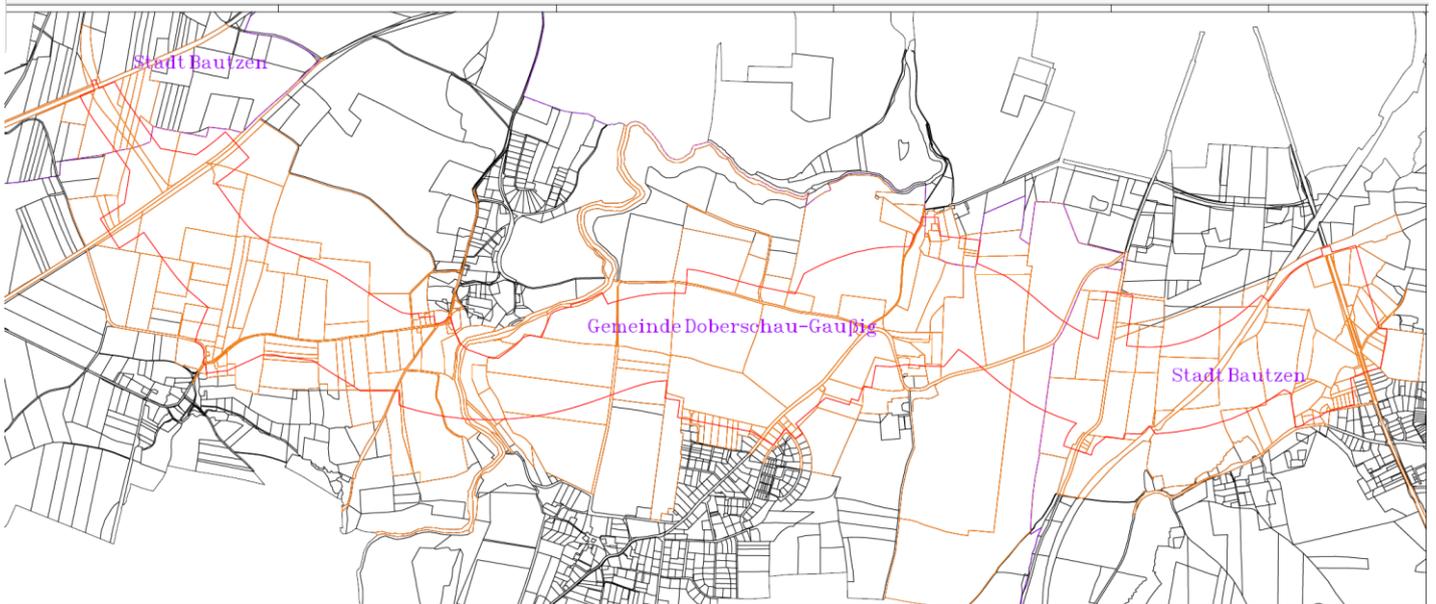

**Eine Bekanntmachung durch:**

LANDESAMT FÜR STRASSENBAU UND VERKEHR  
Abteilung 2 | Nahmobilität, Radverkehr und Straßenbau  
Stauffenbergallee 24 | 01099 Dresden

*Ende öffentliche Bekanntmachungen*